

3D Ansicht FRONT




Linke Flanke - 3m Breite:
links/rechts Zugangsrampe B 2m
(> zwei Fluchtwege)

Steg/Brücke horizontal:
weniger Planung/Arbeit

Lichtbogen/Flanken
ersetzt durch 4-Punkt-Truss
(Miete oder Kauf)

Rechte Insel auf Niveau +/- 0:
>> unten drin Backstagezunahme

Grundriss

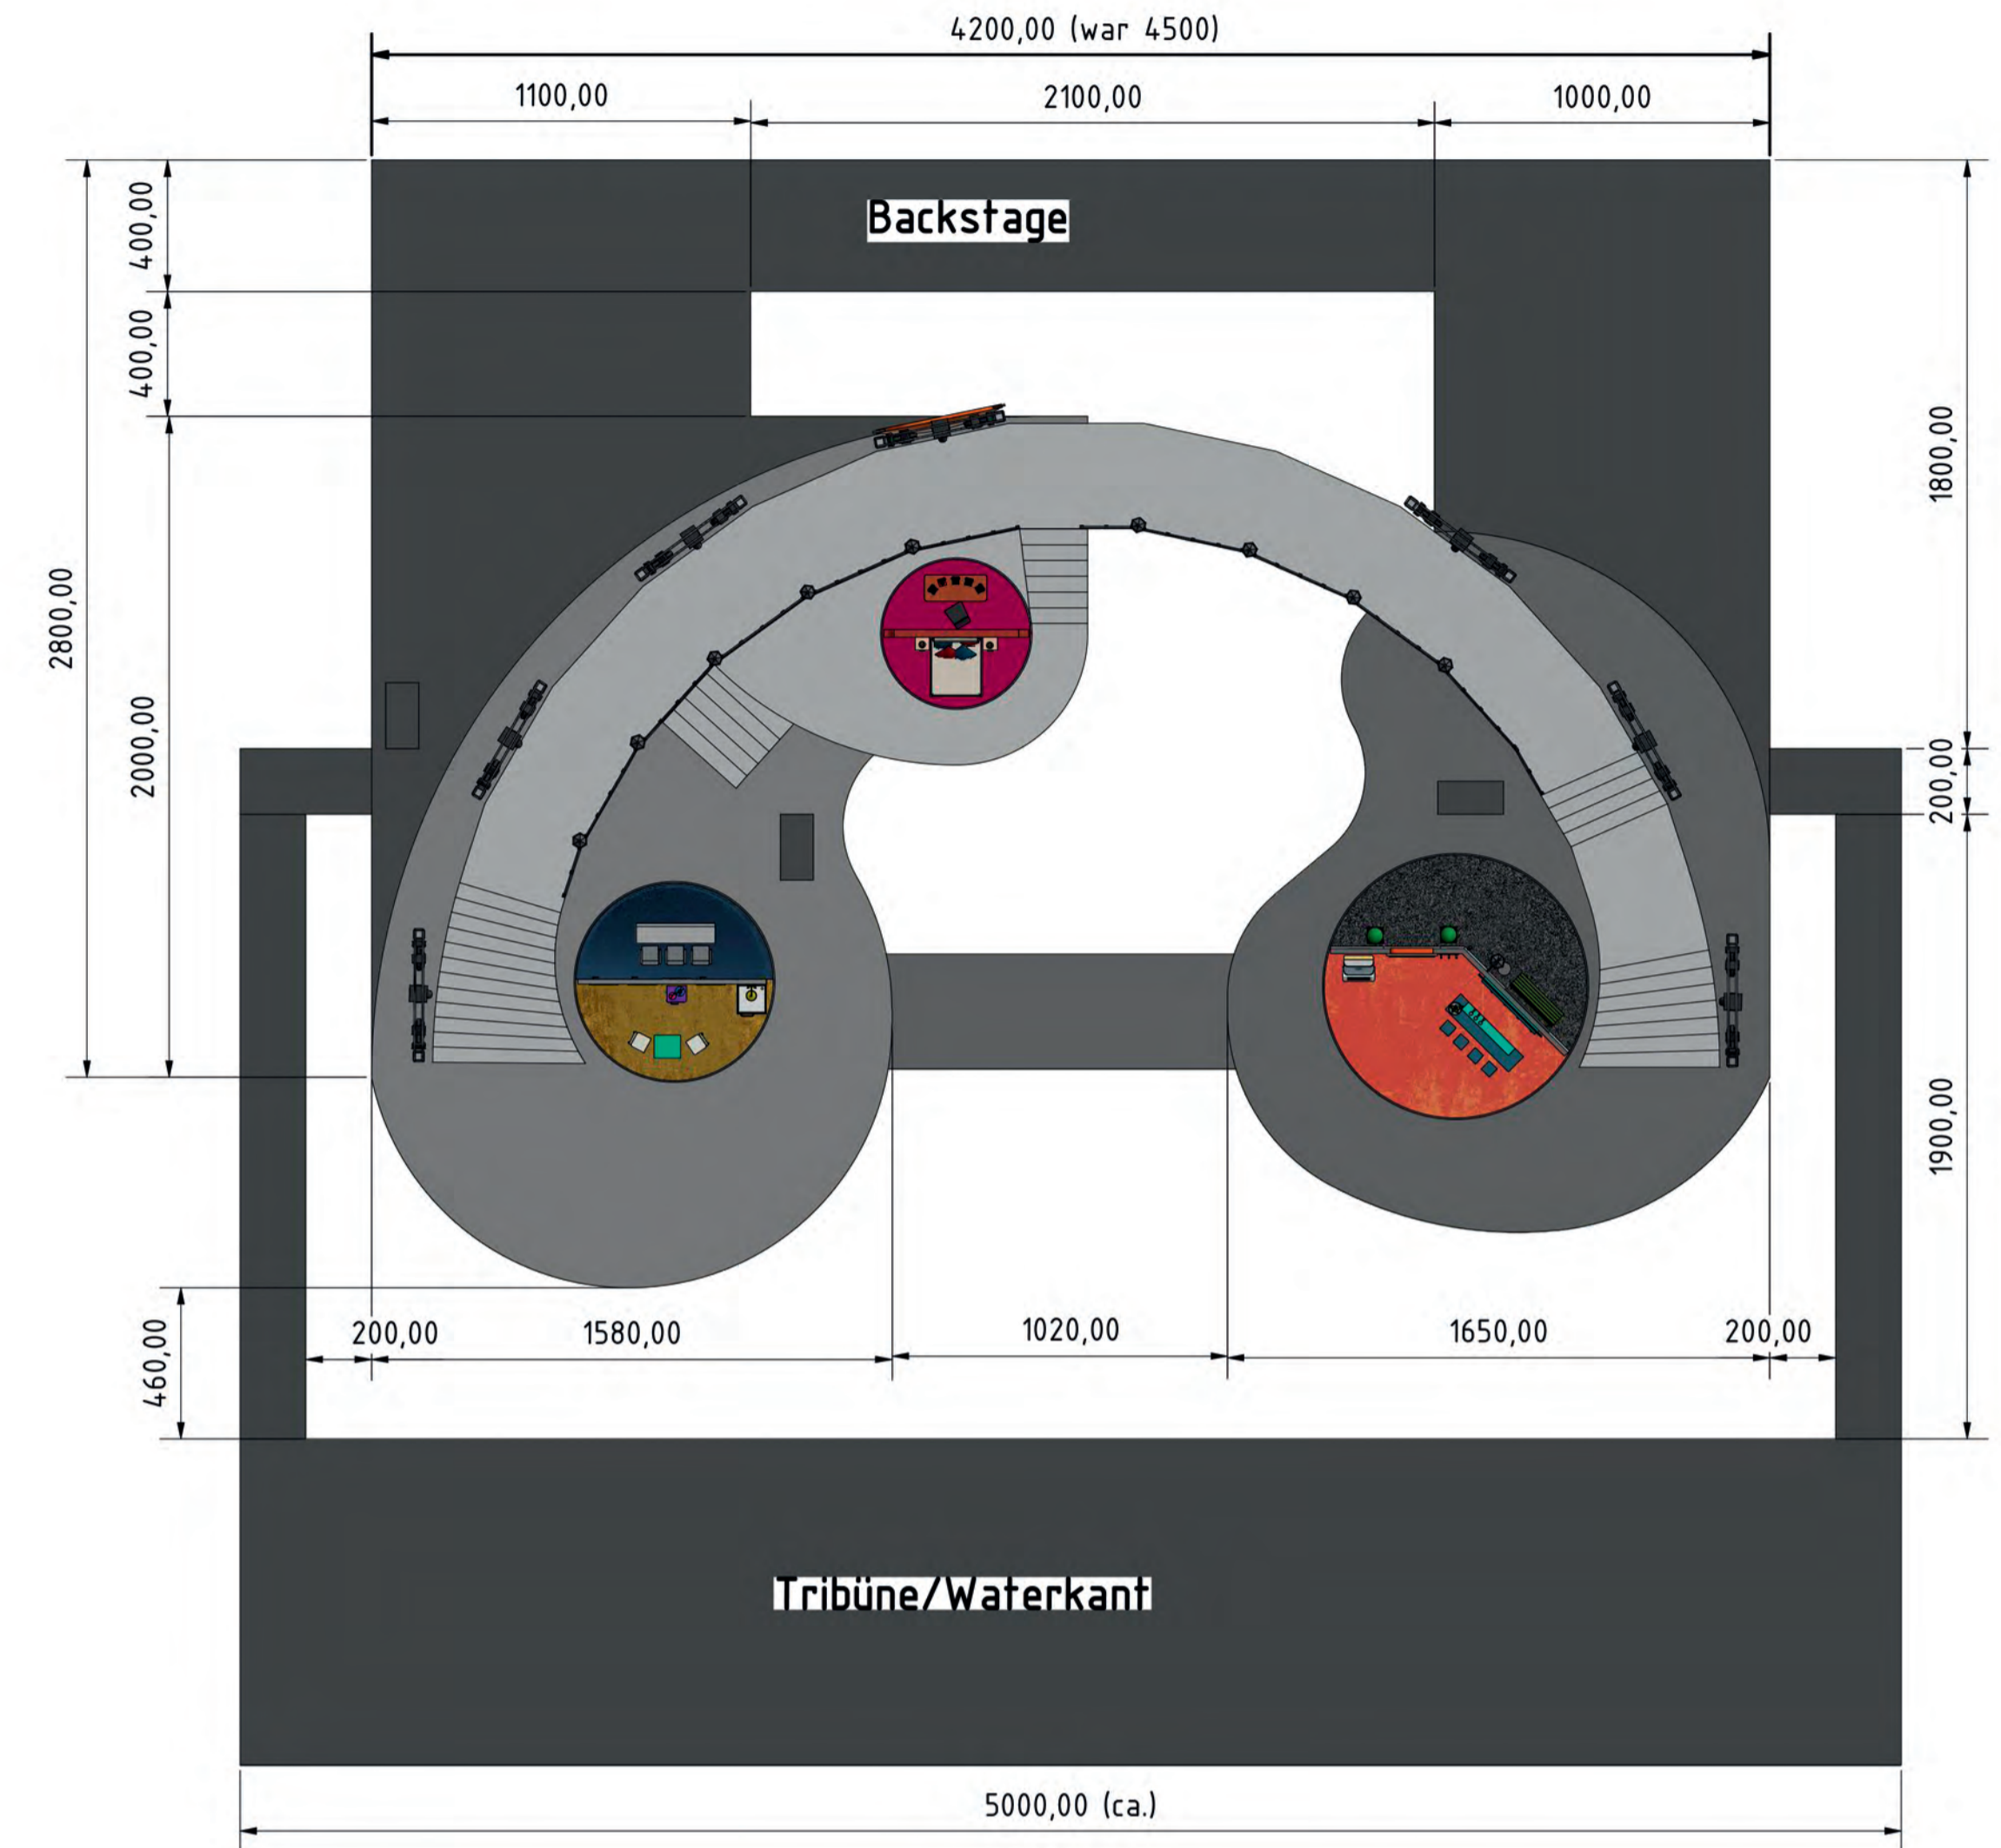

3D weitere Ansichten

Vogelperspektive



von Links oben



von Rechts oben



Alle Massangaben in Centimetern CM
Fehlende Masse siehe 3D Daten DWGs

Seite 1 von 1; Index 03	
Gesicht	Datum
Kontrolle	26.01.2020
Name	Rechtsfeiner
Thuner Seefestspiele 2020	
Bühnenbild IO SENZA TE - Variante 3	
© 10/2019 > 01/2020 Karel Spanhak	
Variante 3	
Status	Änderungen
Datum	Name
3	2
1	1